© U.S. BARRICADES - COPYRIGHT - ALL RIGHTS RESERVED

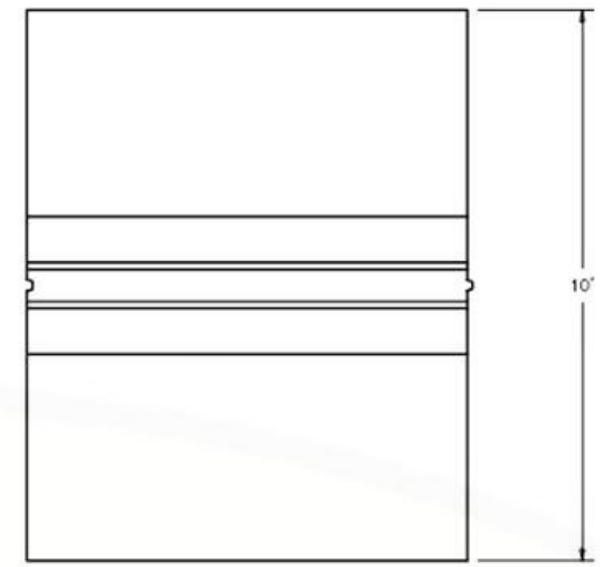

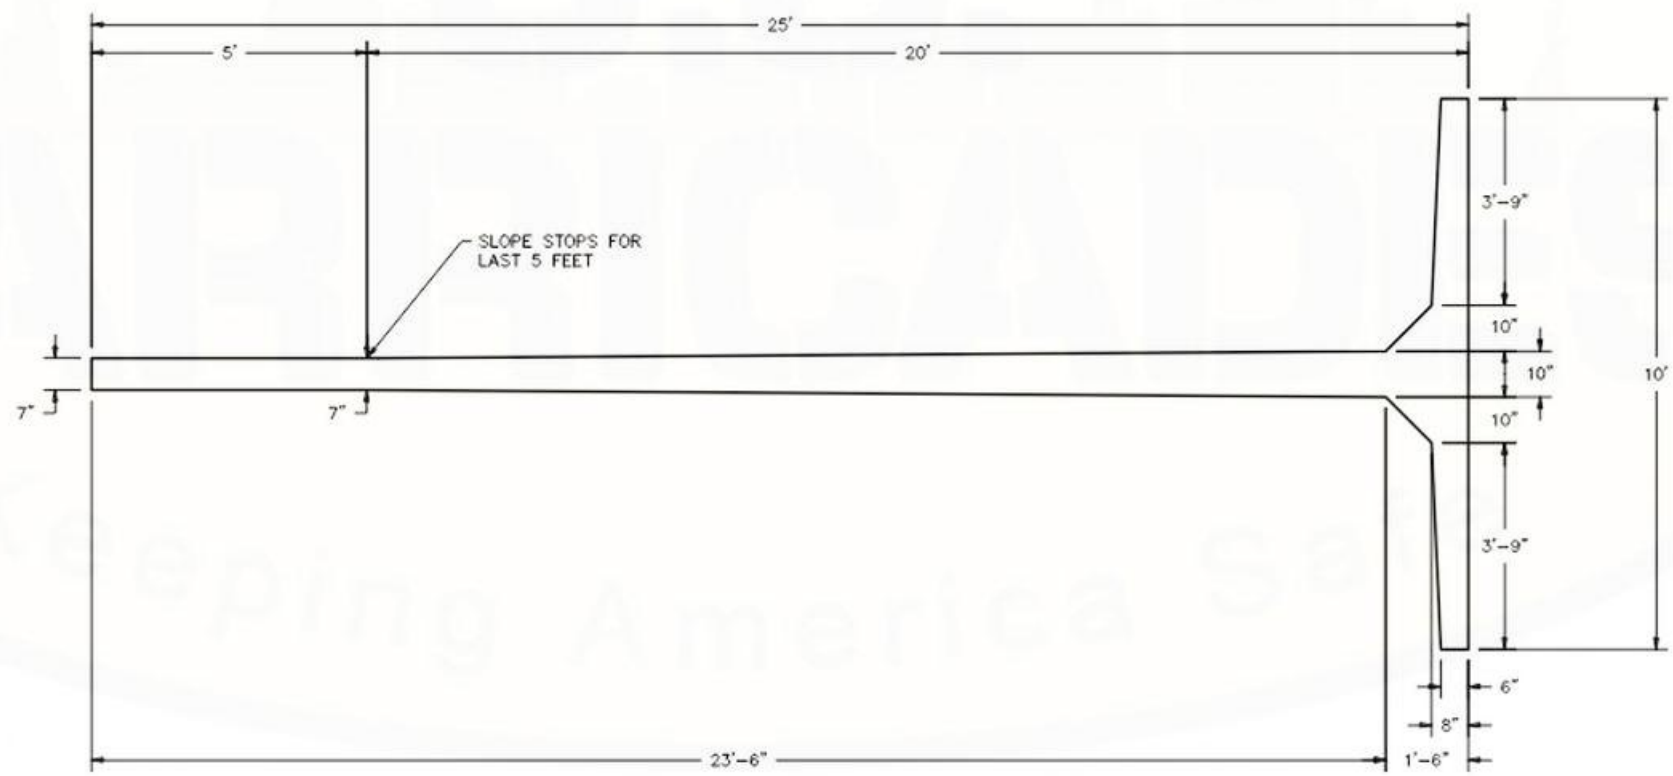

REINFORCED CONCRETE BLAST WALL 25' x 5'		REVISION	
PRODUCT CODE	**CBW255**	DATE	
U.S. BARRICADES Keeping America Safe	**U.S. BARRICADES** 30 Old Kings Hwy S. Darien, CT 06820 Nationwide (800) 947-1464 Local (203) 883-8660 info@usbarricades.com	SCALE	MADE IN U. S. A. Steel
		APPVD -	PAGE 1